
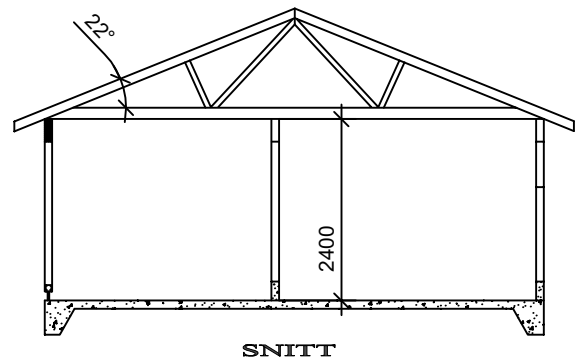
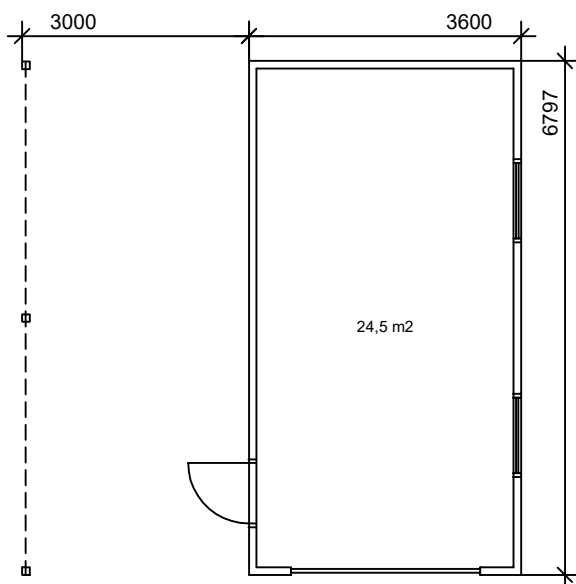
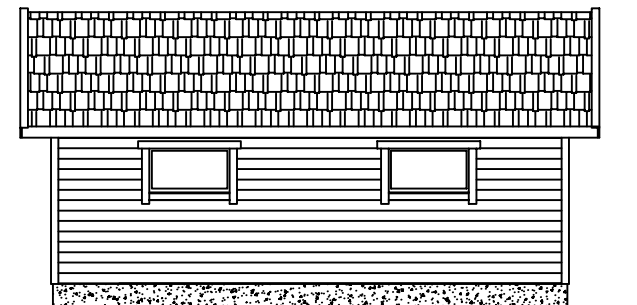
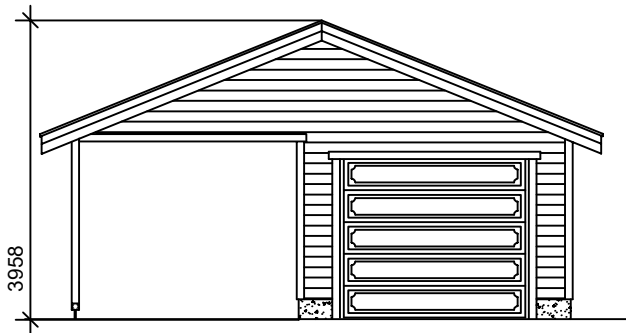
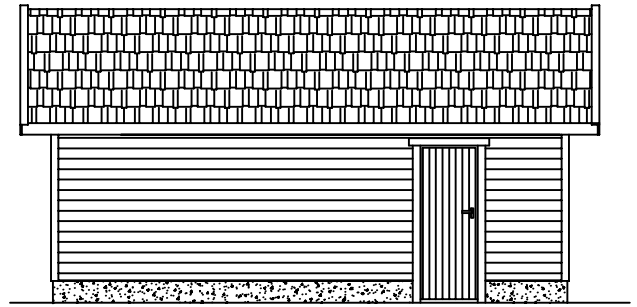


GARASJE TYPE A02

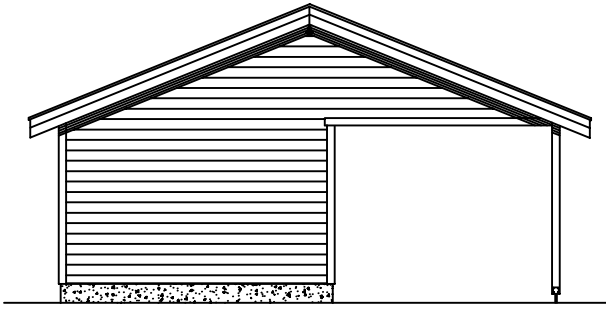

© ALTA TRE ELEMENT A/S

REV. INDEX	ANT.	ENDRINGEN GJELDER		SIGN	DATO
ALTA Takstoler A/S					
Humleveien 15					
9515 ALTA					
År: 2020	Kost./Type:	Skala: 1:100	PLAN,SNITT, FASADER		
Prosjekt:	Objekt:	Utstyrt av:		Erstatning av:	Erstatning av:
				GARASJE m/CARPOR	
Handling:	Idet:	Revisjon:			